


MÓDUL C

HABITATGE C1 PLANTA PRIMERA ESC 1:100

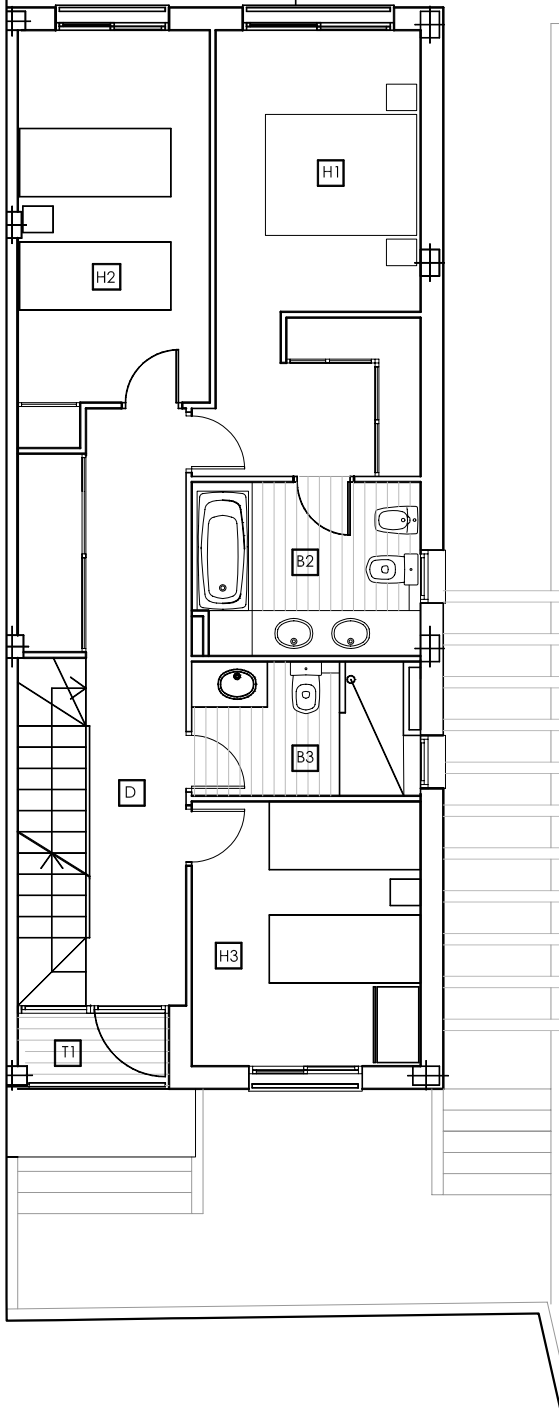

HABITATGES C1		SUPERFICIE	VOLUM	ILLUMINACIÓ
PP	PLANTA PRIMERA	M2	M3	M2
D	DISTRIBUIDOR	12,67	32,94	3,81
H1	HABITACIÓ	16,09	41,83	4,40
H2	HABITACIÓ	12,97	33,72	3,30
H3	HABITACIÓ	10,58	27,51	3,30
B2	BANY	6,82	17,73	0,70
B3	BANY	5,15	13,39	0,70
E	ESCALA	4,28	11,13	
TOTAL SUP. ÚTIL INTERIOR		68,56	178,26	
T1	TERRASSA 50% (1,67)	084		
SUPERFICIE CONSTRUÏDA		79,91	207,76	
TOTAL SUP. CONSTRUÏDA		80,75		

