



PLANTA TERCERA			
HABITATGE 4		Il·luminació	Superfície
R	Rebedor		3,00 m <sup>2</sup>
EMC	Estar Menjador Cuina	3,96 m <sup>2</sup>	26,40 m <sup>2</sup>
D	Distribuidor		3,00 m <sup>2</sup>
CH	Cambrà higiènica		5,60 m <sup>2</sup>
H1	Habitació 1	1,44 m <sup>2</sup>	7,00 m <sup>2</sup>
H2	Habitació 2	2,16 m <sup>2</sup>	11,65 m <sup>2</sup>
Tr	Traster		1,70 m <sup>2</sup>
<b>Total sup. Útil Interior</b>			<b>58,35 m<sup>2</sup></b>
SCH	Sup. Construïda Habitatge		68,80 m <sup>2</sup>
Tc	Terrassa confinada 100%	4,4	4,40 m <sup>2</sup>
To	Terrassa oberta 50%	4,4	2,20 m <sup>2</sup>
Sf	Safareig 100%	1,3	1,30 m <sup>2</sup>
<b>Total sup. Construïda</b>			<b>76,70 m<sup>2</sup></b>

Plànol comercial, que pot ser susceptible de petites modificacions amb la redacció del projecte executiu

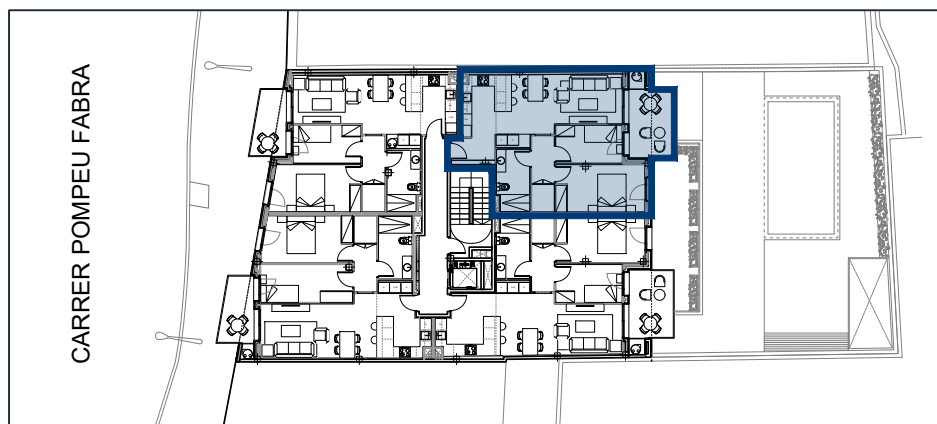

**PLANTA TERCERA - 4t**  
e: 1/50

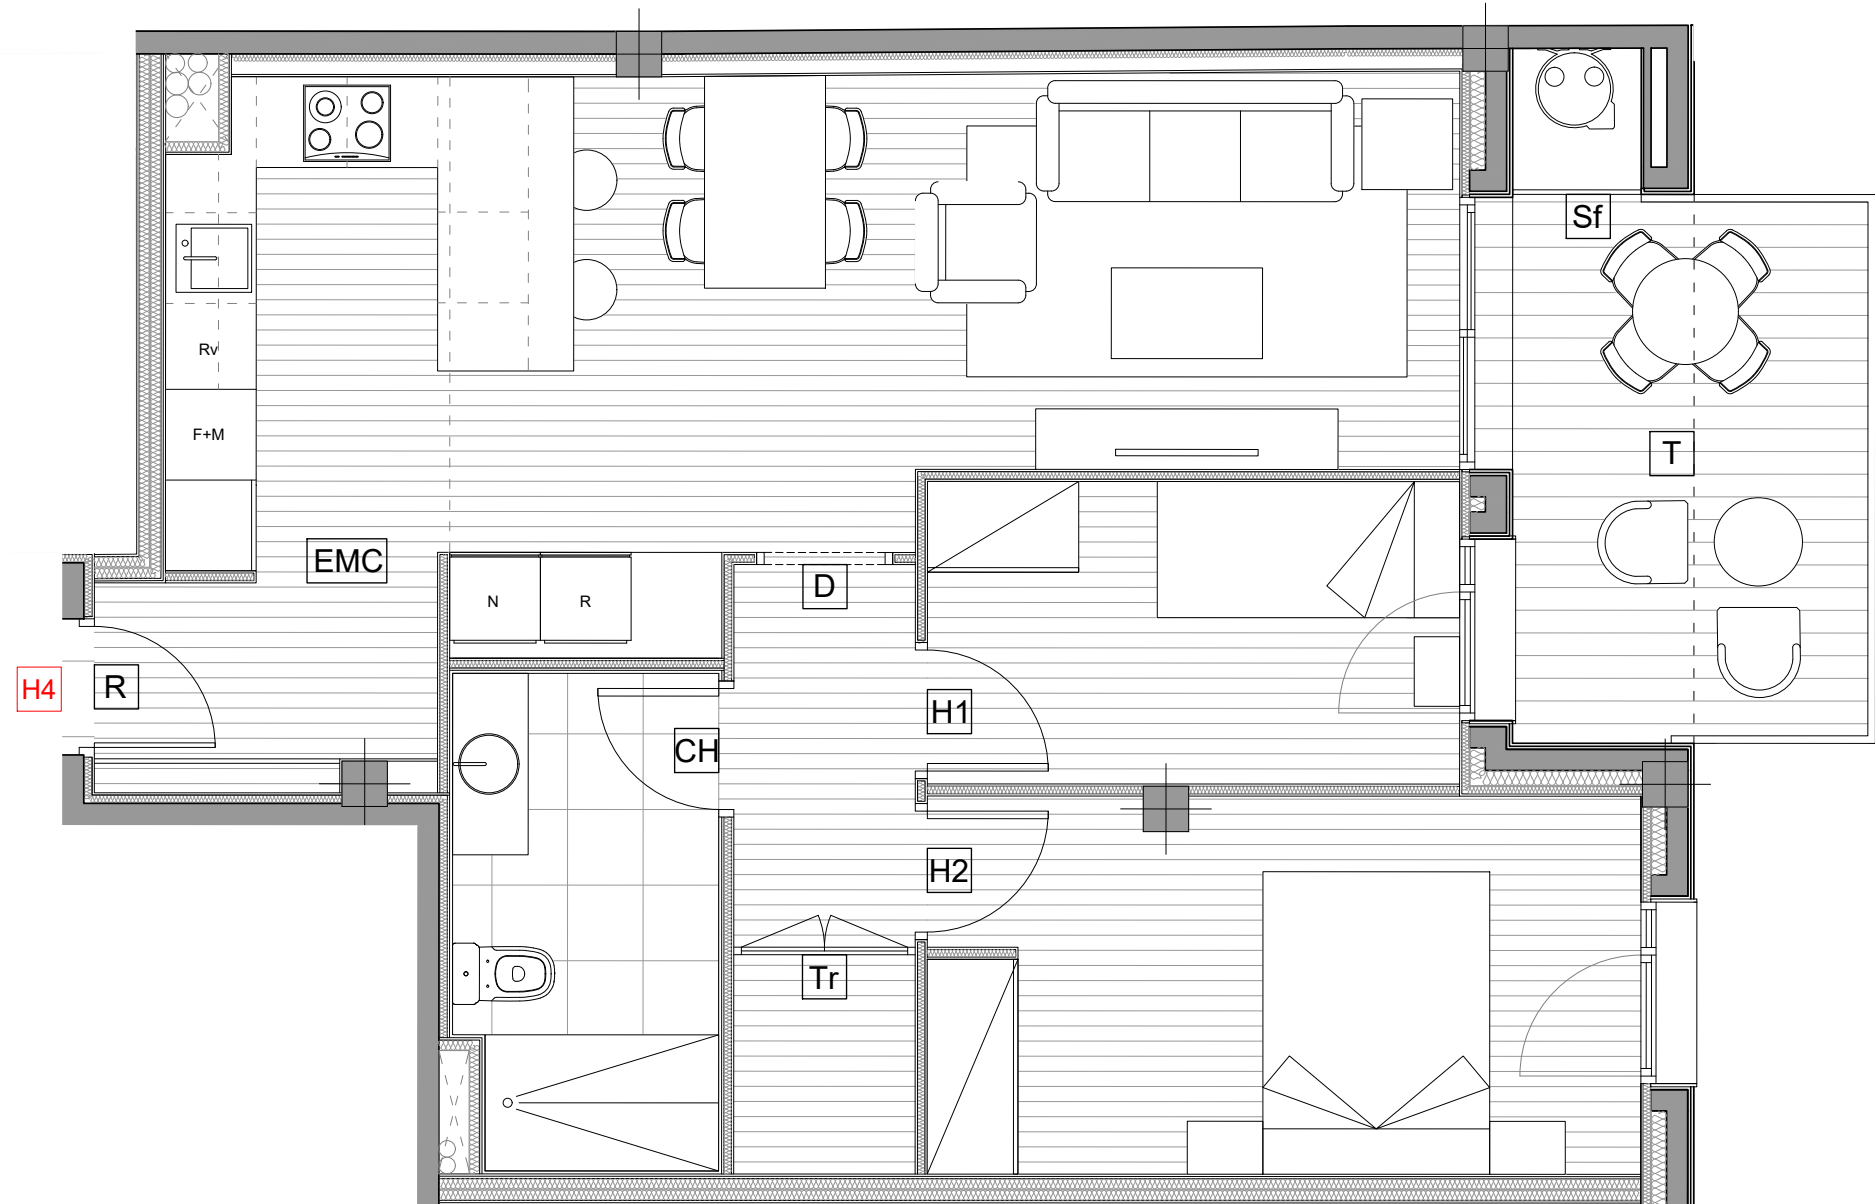

**EDIFICI TORRE MARINA**

SITUACIÓ: C/POMPEU FABRA, 6  
TORREDEMBARRA